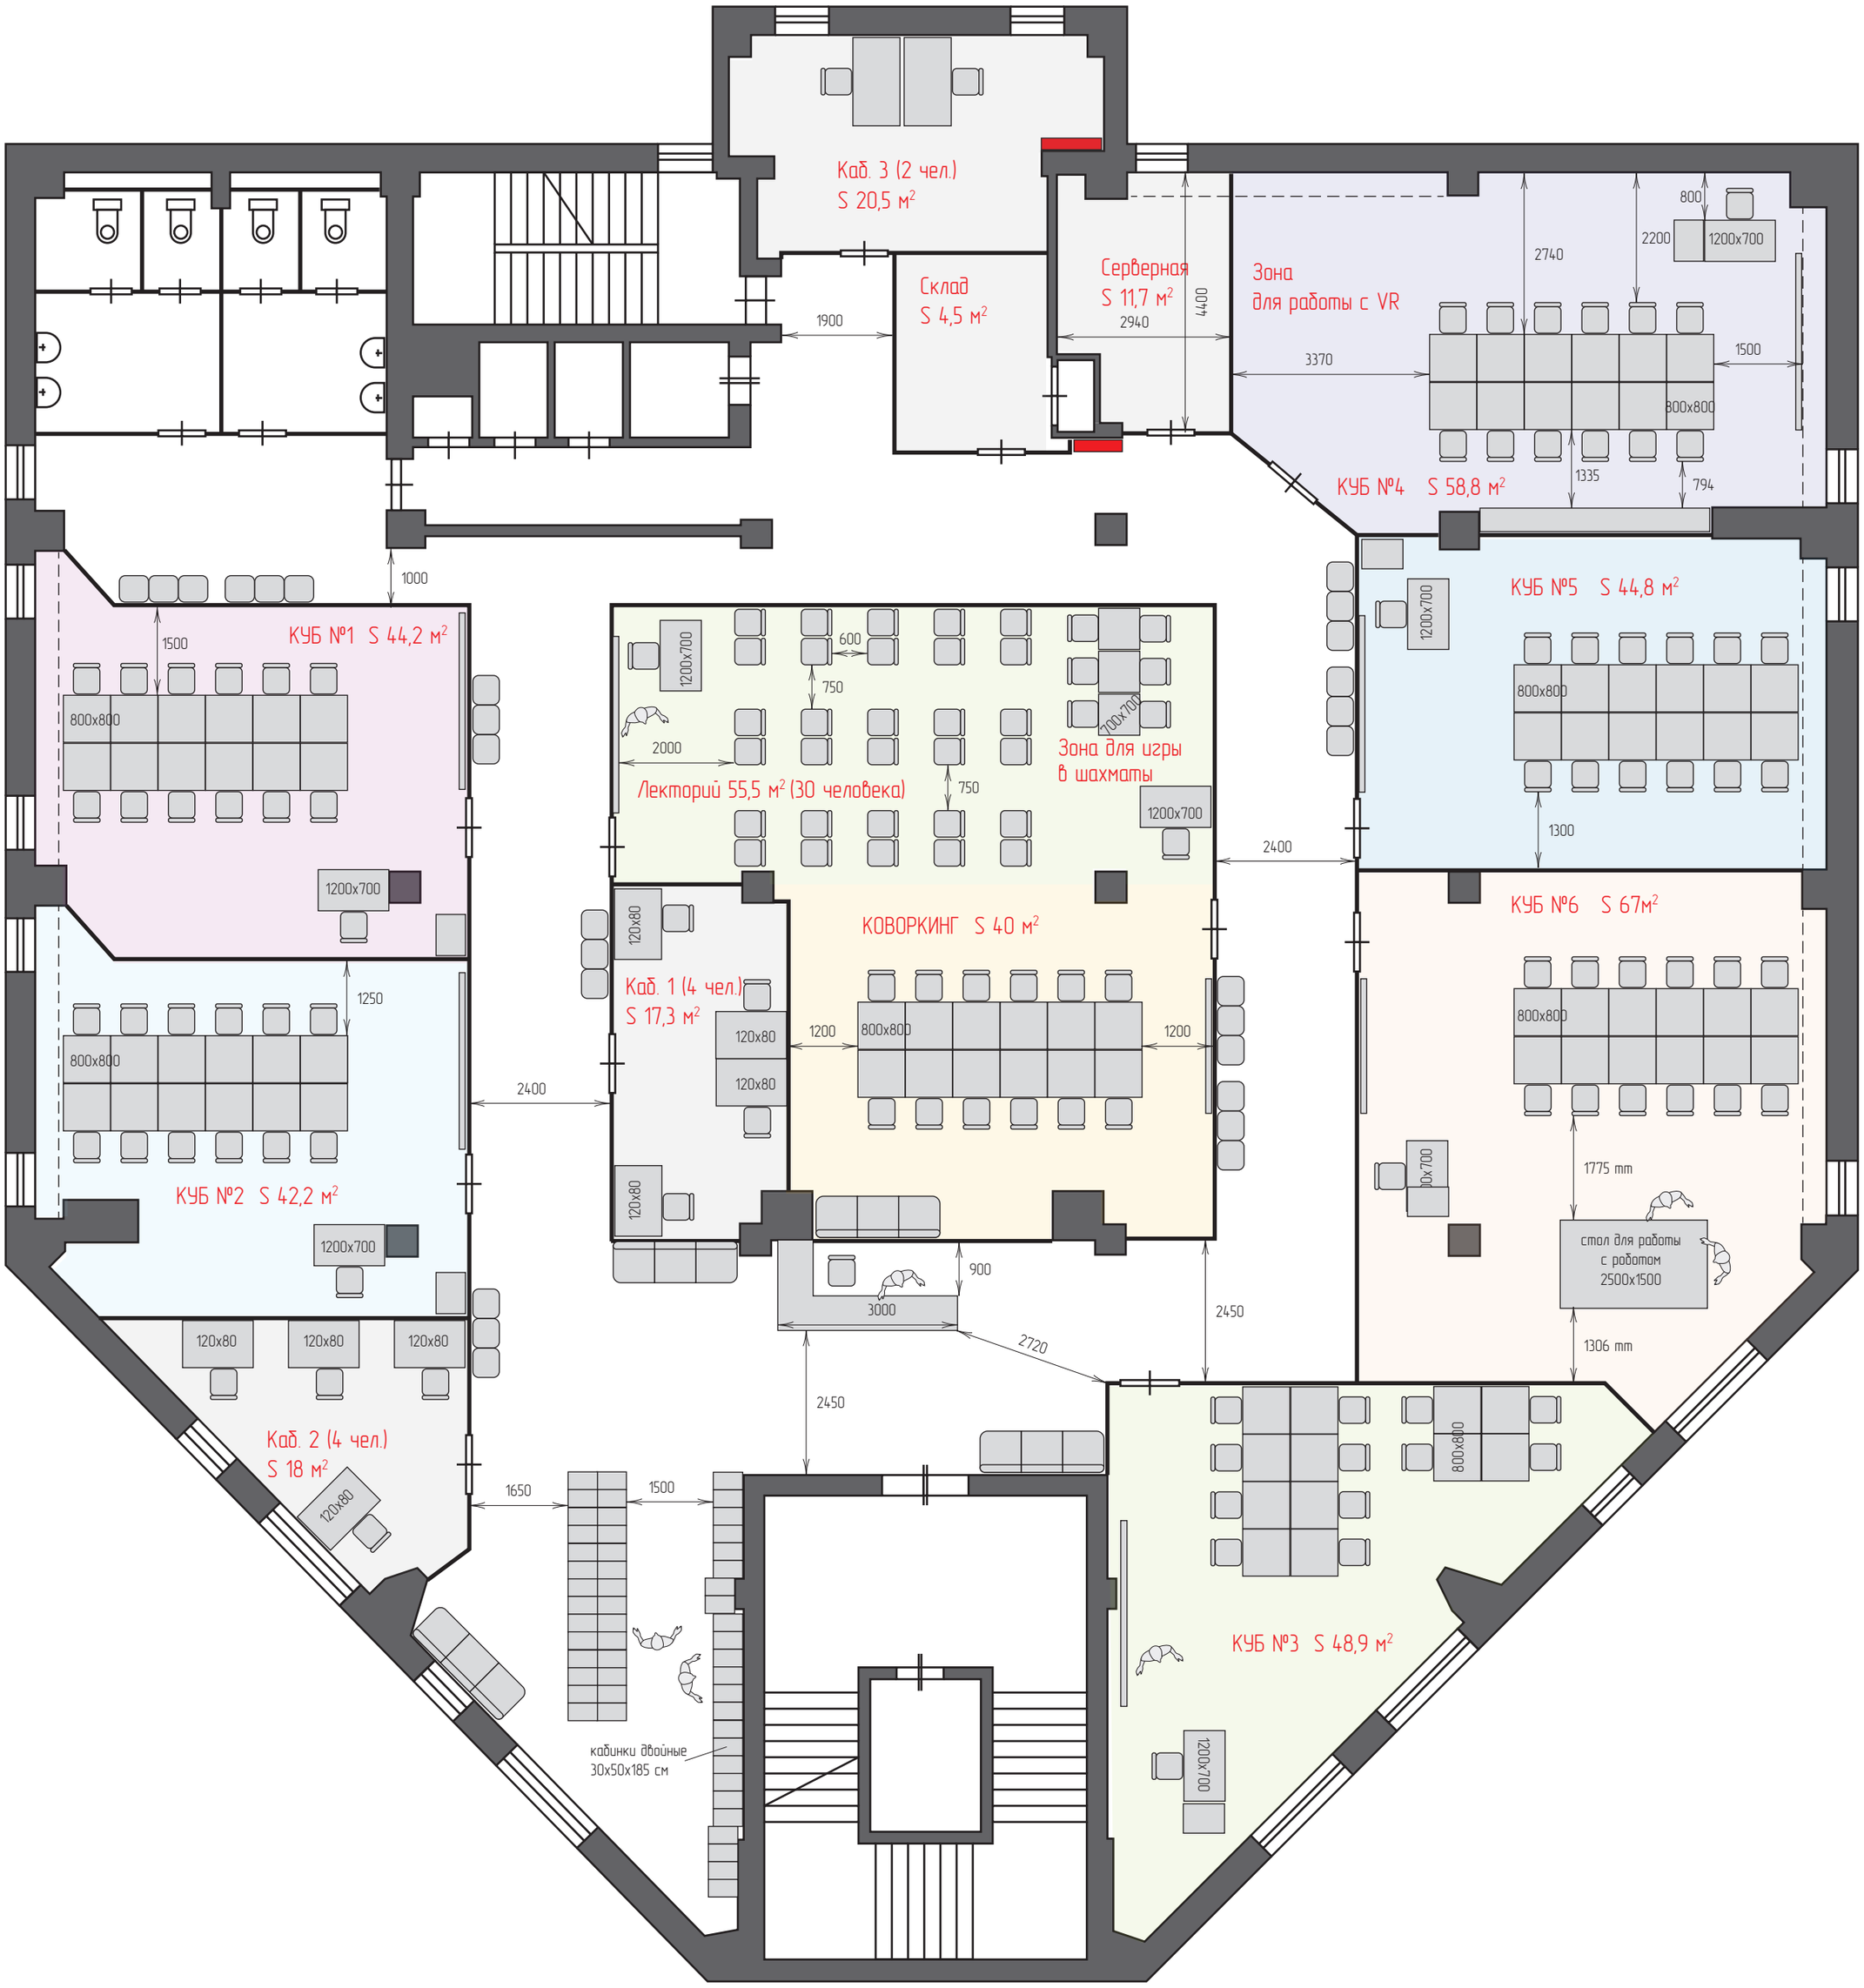
Каб. 3 (2 чел.)
S 20,5 м²
Склад
S 4,5 м²
Серверная
S 11,7 м²
Зона
для работы с VR
КУБ №4 S 58,8 м²
КУБ №5 S 44,8 м²
КУБ №1 S 44,2 м²
Лекторий 55,5 м² (30 человека)
Зона для игры
в шахматы
КОВОРКИНГ S 40 м²
Каб. 1 (4 чел.)
S 17,3 м²
КУБ №6 S 67м²
КУБ №2 S 42,2 м²
Каб. 2 (4 чел.)
S 18 м²
КУБ №3 S 48,9 м²
стол для работы
с роботом
2500x1500
кабинки двойные
30x50x185 см
1200x700
800x800
120x80
1900
2940
4400
3370
2740
2200
800
1500
1335
794
1000
1500
1250
2400
600
750
2000
1300
1200
900
3000
2720
2450
1775 mm
1306 mm
1650